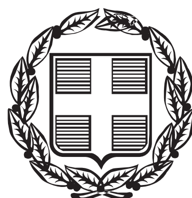


ΕΦΗΜΕΡΙΣ ΤΗΣ ΚΥΒΕΡΝΗΣΕΩΣ

ΤΗΣ ΕΛΛΗΝΙΚΗΣ ΔΗΜΟΚΡΑΤΙΑΣ

ΤΕΥΧΟΣ ΑΝΑΓΚΑΣΤΙΚΩΝ ΑΠΑΛΛΟΤΡΙΩΣΕΩΝ ΚΑΙ ΠΟΛΕΟΔΟΜΙΚΩΝ ΘΕΜΑΤΩΝ **Αρ. Φύλλου 402**

13 Νοεμβρίου 2013

ΑΠΟΦΑΣΕΙΣ

Αριθ. ΥΠΠΟΑ/ΓΔΑΠΚ/ΔΙΠΚΑ/ΤΑΧ/Φ43/211149/113904/13939/6398

Καθορισμός Ζωνών Προστασίας αρχαιολογικού χώρου στην περιοχή της Βουλιαγμένης, Δήμου Βούλας - Βάρης - Βουλιαγμένης, Περιφέρειας Αττικής.

Ο ΥΠΟΥΡΓΟΣ ΠΟΛΙΤΙΣΜΟΥ ΚΑΙ ΑΘΛΗΤΙΣΜΟΥ

Έχοντας υπόψη:

1. Τις διατάξεις του αρ. 13 του Ν. 3028/2002 (ΦΕΚ 153/Α΄/28.06.2002), «Για την προστασία των Αρχαιοτήτων και εν γένει της Πολιτιστικής Κληρονομιάς».

2. Τις διατάξεις του Π.Δ. 118/2013 (ΦΕΚ 152/Α/25.06.2013), «Τροποποίηση του Π.Δ. 85/2012 - Ίδρυση Υπουργείου ... και Θρησκευμάτων αντιστοίχως».

3. Τις διατάξεις του Π.Δ. 119/2013 (ΦΕΚ 152/Α/25.06.2013) «Διορισμός Αντιπροέδρου της Κυβέρνησης, Υπουργών, Αναπληρωτών Υπουργών και Υφυπουργών».

4. Την αριθ. ΥΠΠΟ/ΓΝΟΣ/49610/28.11.90 (ΦΕΚ 743/Β/29.11.90) «Εξαίρεση από τον περιορισμό των τριών υπογραφών».

5. Τις διατάξεις του Π.Δ. 191/03 (ΦΕΚ 146/Α/13-06-2003) περί Οργανισμού του ΥΠΠΟ.

6. Την αριθ. ΥΠΠΟ/ΔΟΕΠΥ/ΤΟΠΥΝΕ/14/3698/20.01.2004 ΥΑ (ΦΕΚ 70/Β/20.01.2004) «Οργάνωση και λειτουργία των Συμβουλίων του ν. 3028/2002 στο Υπουργείο Πολιτισμού».

7. Το Π.Δ. 09.04.1929 (ΦΕΚ 142/Α/11.04.1929) με το οποίο κηρύχθηκε ως «ιστορικόν διατηρητέον μνημείον ο εν τω Λαιμώ της Βουλιαγμένης κείμενος αρχαίος Ναός του Απόλλωνος Ζωστήρος μετά της περί αυτόν περιοχής του αρχαιολογικού χώρου εις ακτίνα εκατό μέτρων πέριξ του περιβόλου του Ναού» και την υπ' αριθμ. ΥΑ 25666/984/30.05.1957 (ΦΕΚ 265/Β/01.10.1957) με την οποία χαρακτηρίστηκε ως αρχαιολογικός χώρος ο «περί τον Ναόν του Απόλλωνος Ζωστήρος εν τω Λαιμώ της Βουλιαγμένης χώρον και εις απόστασιν 100 μέτρων γύρωθεν τούτου».

8. Το από 14.07.1937 Β.Δ. (ΦΕΚ 292/Α/31.07.1937), με το οποίο κηρύχθηκε ως ιστορικό διατηρητέο μνημείο η ιερατική οικεία στην περιοχή του ναού του Απόλλωνα Ζωστήρα.

9. Την αριθ. 157765/6844/30.12.1958 Υ.Α. (ΦΕΚ 24/Β/24.01.1959), με την οποία κηρύχθηκε ως αρχαιολογικός χώρος ο λοφίσκος που βρίσκεται στο Λαιμό Βουλιαγμένης.

10. Την αριθ. ΥΠΠΟΑ/ΓΔΑΠΚ/ΔΙΠΚΑ/ΤΑΧ/Φ26/113248/58371/7755/3741/04.09.2013 Υ.Α., με την οποία κηρύχθηκε αρχαιολογικός χώρος στην περιοχή της Βουλιαγμένης, Δήμου Βούλας-Βάρης-Βουλιαγμένης, Περιφέρειας Αττικής.

11. Την αριθ. ΥΠΠΟΑ/ΓΔΑΠΚ/ΔΙΠΚΑ/ΤΑΧ/Φ26/206195/111157/13682/6315/4.11.2013 Υ.Α., με την οποία συγκροτήθηκε επιτροπή αυτοψίας μελών του Κ.Α.Σ. για τον καθορισμό Ζωνών προστασίας του αρχαιολογικού στην περιοχή της Βουλιαγμένης, Δήμου Βούλας-Βάρης-Βουλιαγμένης, Περιφέρειας Αττικής.

12. Το αριθ. ΥΠΠΟΑ/ΓΔΑΜΤΕ/ΔΙΤΦΚ/210565/29186/595/08.11.2013 έγγραφο της ΔΙΤΦΚ.

13. Την ομόφωνη Γνωμοδότηση του Κεντρικού Αρχαιολογικού Συμβουλίου, όπως διατυπώθηκε στην αριθ. 33/5.11.2013, αποφασίζουμε:

Α. Καθορίζονται Ζώνες Α΄ Απολύτου Προστασίας του αρχαιολογικού χώρου στην περιοχή της Βουλιαγμένης, Δήμου Βούλας-Βάρης-Βουλιαγμένης, Περιφέρειας Αττικής, σύμφωνα με το συνημμένο στην παρούσα Τοπογραφικό Διάγραμμα.

Συγκεκριμένα καθορίζονται οι ακόλουθες Ζώνες Α΄ Απολύτου Προστασίας:

1. Ζώνη Α.1 Απολύτου Προστασίας, η οποία περιλαμβάνει το Ναό του Απόλλωνος Ζωστήρος, το βωμό του, την κρήνη - δεξαμενή στα βόρεια, μνημεία τα οποία βρίσκονται εντός του ακινήτου του «Αστήρ Παλλάς», και την Ιερατική Οικία στα ΒΑ, η οποία βρίσκεται σε διαμορφωμένο χώρο πρασίνου επί της οδού Απόλλωνος, καθώς πρόκειται για μνημεία ενός ενιαίου συνόλου.

2. Ζώνη Α.2 Απολύτου Προστασίας εντός του ακινήτου του «Αστήρ Παλλάς», και συγκεκριμένα στην περιοχή των «Καμπανών», στο λοφίσκο δυτικά της πισίνας του Ν.Ο. Βουλιαγμένης, όπου έχει εντοπιστεί ελληνιστικό κτήριο και προϊστορική εγκατάσταση.

3. Ζώνη Α.3 Απολύτου Προστασίας στο έξαρμα όπου βρίσκεται ο ΒΔ πύργος και τα κατάλοιπα των προσκτισμάτων του, στην περιοχή του Εκκλησιαστικού Ορφανοτροφείου.

Οι ανωτέρω Ζώνες Α΄ Απολύτου Προστασίας οριοθετούνται από τις ενιαίες πολυγωνικές γραμμές, που

ορίζονται από τα σημεία [1, 2, 3, ... 19, 1 (Ζώνη Α.1)], [20, 21, 22, ... 58, 20 (Ζώνη Α.2)] και [59, 60, 61, ... 66, 59 (Ζώνη Α.3)] του συνημμένου στην παρούσα πίνακα συντεταγμένων.

Β. Στις ανωτέρω Ζώνες Α΄ Απολύτου Προστασίας του αρχαιολογικού χώρου στην περιοχή της Βουλιαγμένης, Δήμου Βούλας-Βάρης-Βουλιαγμένης, Περιφέρειας Αττικής, ισχύουν οι ακόλουθοι όροι:

1. Απαγορεύεται οποιασδήποτε μορφής δόμηση.

2. Επιτρέπεται η διατήρηση των νομίμως υφισταμένων κτηρίων και άλλων κατασκευών, η συντήρηση, επισκευή, ανακαίνισή τους, καθώς και μικρής κλίμακας οικοδομικές εργασίες σε αυτές, για λόγους χρήσης και υγιεινής.

3. Επιτρέπεται η μεταφορά και η τοποθέτηση μη μόνιμων κινητών στοιχείων.

4. Επιτρέπεται η συντήρηση, επισκευή, βελτίωση και ο εκσυγχρονισμός υφισταμένων δικτύων κοινής ωφελείας.

5. Για τις επιτρεπόμενες εργασίες εντός των ανωτέρω Ζωνών Α΄ Απολύτου Προστασίας απαιτείται η έγκριση των αρμοδίων Υπηρεσιών του ΥΠ.ΠΟ.Α., σύμφωνα με το άρθρο 13 του Ν. 3028/2002.

Από τις διατάξεις της παρούσας απόφασης δεν προκύπτει δαπάνη σε βάρος του Κρατικού Προϋπολογισμού.

Η απόφαση αυτή να δημοσιευθεί στην Εφημερίδα της Κυβερνήσεως.

Αθήνα, 8 Νοεμβρίου 2013

Ο ΥΠΟΥΡΓΟΣ

ΠΑΝΟΣ ΠΑΝΑΓΙΩΤΟΠΟΥΛΟΣ

Απόσπασμα Φ.Χ. ΓΥΣ, κλ.: 1:2.500
Πίνακας Συντεταγμένων

ΟΡΙΟΘΕΤΗΣΗ ΖΩΝΗΣ Α1 ΑΠΟΛΥΤΟΥ ΠΡΟΣΤΑΣΙΑΣ ΤΟΥ ΑΡΧΑΙΟΛΟΓΙΚΟΥ ΧΩΡΟΥ
ΣΤΗΝ ΠΕΡΙΟΧΗ ΤΗΣ ΒΟΥΛΙΑΓΜΕΝΗΣ, ΔΗΜΟΥ ΒΟΥΛΑΣ - ΒΑΡΗΣ - ΒΟΥΛΙΑΓΜΕΝΗΣ
ΠΕΡΙΦΕΡΕΙΑΣ ΑΤΤΙΚΗΣ
ΚΣΤ' ΕΠΚΑ

ΠΙΝΑΚΑΣ ΣΥΝΤΕΤΑΓΜΕΝΩΝ

ΣΗΜΕΙΟ	ΔΙΑΓΡΑΜΜΑ 1:5000	Φ.Χ. 1:50000	ΣΥΝ/ΝΗ X [ΕΓΣΑ '87]	ΣΥΝ/ΝΗ Y [ΕΓΣΑ '87]
1	6465/8	ΑΘΗΝΑΙ - ΚΟΡΩΠΙΟΝ	479961.724	4184612.785
2	6465/8	ΑΘΗΝΑΙ - ΚΟΡΩΠΙΟΝ	479983.107	4184605.414
3	6465/8	ΑΘΗΝΑΙ - ΚΟΡΩΠΙΟΝ	479961.378	4184519.199
4	6465/8	ΑΘΗΝΑΙ - ΚΟΡΩΠΙΟΝ	479956.536	4184514.802
5	6465/8	ΑΘΗΝΑΙ - ΚΟΡΩΠΙΟΝ	479954.781	4184507.939
6	6465/8	ΑΘΗΝΑΙ - ΚΟΡΩΠΙΟΝ	479953.388	4184500.891
7	6465/8	ΑΘΗΝΑΙ - ΚΟΡΩΠΙΟΝ	479952.223	4184491.449
8	6465/8	ΑΘΗΝΑΙ - ΚΟΡΩΠΙΟΝ	479952.528	4184481.694
9	6465/8	ΑΘΗΝΑΙ - ΚΟΡΩΠΙΟΝ	479954.043	4184474.792
10	6465/8	ΑΘΗΝΑΙ - ΚΟΡΩΠΙΟΝ	479955.621	4184465.240
11	6465/8	ΑΘΗΝΑΙ - ΚΟΡΩΠΙΟΝ	479957.716	4184454.413
12	6465/8	ΑΘΗΝΑΙ - ΚΟΡΩΠΙΟΝ	479954.043	4184450.679
13	6465/8	ΑΘΗΝΑΙ - ΚΟΡΩΠΙΟΝ	479951.003	4184452.128
14	6465/8	ΑΘΗΝΑΙ - ΚΟΡΩΠΙΟΝ	479910.130	4184467.978
15	6465/8	ΑΘΗΝΑΙ - ΚΟΡΩΠΙΟΝ	479906.775	4184473.465
16	6465/8	ΑΘΗΝΑΙ - ΚΟΡΩΠΙΟΝ	479934.080	4184540.774
17	6465/8	ΑΘΗΝΑΙ - ΚΟΡΩΠΙΟΝ	479924.511	4184542.463
18	6465/8	ΑΘΗΝΑΙ - ΚΟΡΩΠΙΟΝ	479914.580	4184547.379
19	6465/8	ΑΘΗΝΑΙ - ΚΟΡΩΠΙΟΝ	479906.228	4184554.334
1	6465/8	ΑΘΗΝΑΙ - ΚΟΡΩΠΙΟΝ	479961.724	4184612.785

ΟΡΙΟΘΕΤΗΣΗ ΖΩΝΗΣ Α3 ΑΠΟΛΥΤΟΥ ΠΡΟΣΤΑΣΙΑΣ ΤΟΥ ΑΡΧΑΙΟΛΟΓΙΚΟΥ ΧΩΡΟΥ
ΣΤΗΝ ΠΕΡΙΟΧΗ ΤΗΣ ΒΟΥΛΙΑΓΜΕΝΗΣ, ΔΗΜΟΥ ΒΟΥΛΑΣ - ΒΑΡΗΣ - ΒΟΥΛΙΑΓΜΕΝΗΣ
ΠΕΡΙΦΕΡΕΙΑΣ ΑΤΤΙΚΗΣ
ΚΣΤ' ΕΠΚΑ

ΠΙΝΑΚΑΣ ΣΥΝΤΕΤΑΓΜΕΝΩΝ

ΣΗΜΕΙΟ	ΔΙΑΓΡΑΜΜΑ 1:5000	Φ.Χ. 1:50000	ΣΥΝ/ΝΗ X [ΕΓΣΑ '87]	ΣΥΝ/ΝΗ Y [ΕΓΣΑ '87]
59	6465/8	ΑΘΗΝΑΙ - ΚΟΡΩΠΙΟΝ	479792.893	4184697.428
60	6465/8	ΑΘΗΝΑΙ - ΚΟΡΩΠΙΟΝ	479835.727	4184687.122
61	6465/8	ΑΘΗΝΑΙ - ΚΟΡΩΠΙΟΝ	479832.621	4184638.244
62	6465/8	ΑΘΗΝΑΙ - ΚΟΡΩΠΙΟΝ	479817.480	4184638.048
63	6465/8	ΑΘΗΝΑΙ - ΚΟΡΩΠΙΟΝ	479792.529	4184647.230
64	6465/8	ΑΘΗΝΑΙ - ΚΟΡΩΠΙΟΝ	479786.707	4184660.326
65	6465/8	ΑΘΗΝΑΙ - ΚΟΡΩΠΙΟΝ	479785.008	4184673.298
66	6465/8	ΑΘΗΝΑΙ - ΚΟΡΩΠΙΟΝ	479788.770	4184690.273
59	6465/8	ΑΘΗΝΑΙ - ΚΟΡΩΠΙΟΝ	479792.893	4184697.428


Ζώνες Α1, Α3 αρχ\κού χώρου στην περιοχή της Βουλιαγμένης, ΚΣΤ' ΕΠΚΑ

ΟΡΙΟΘΕΤΗΣΗ ΖΩΝΗΣ Α2 ΑΠΟΛΥΤΟΥ ΠΡΟΣΤΑΣΙΑΣ ΤΟΥ ΑΡΧΑΙΟΛΟΓΙΚΟΥ ΧΩΡΟΥ
ΣΤΗΝ ΠΕΡΙΟΧΗ ΤΗΣ ΒΟΥΛΙΑΓΜΕΝΗΣ, ΔΗΜΟΥ ΒΟΥΛΑΣ - ΒΑΡΗΣ - ΒΟΥΛΙΑΓΜΕΝΗΣ
ΠΕΡΙΦΕΡΕΙΑΣ ΑΤΤΙΚΗΣ
ΚΣΤ' ΕΠΚΑ

ΠΙΝΑΚΑΣ ΣΥΝΤΕΤΑΓΜΕΝΩΝ

ΣΗΜΕΙΟ	ΔΙΑΓΡΑΜΜΑ 1:5000	Φ.Χ. 1:50000	ΣΥΝ/ΝΗ Χ [ΕΓΣΑ '87]	ΣΥΝ/ΝΗ Υ [ΕΓΣΑ '87]
20	6465/8	ΑΘΗΝΑΙ - ΚΟΡΩΠΙΟΝ	479994.123	4184384.831
21	6465/8	ΑΘΗΝΑΙ - ΚΟΡΩΠΙΟΝ	480020.637	4184361.327
22	6465/8	ΑΘΗΝΑΙ - ΚΟΡΩΠΙΟΝ	480034.893	4184353.778
23	6465/8	ΑΘΗΝΑΙ - ΚΟΡΩΠΙΟΝ	480041.450	4184353.493
24	6465/8	ΑΘΗΝΑΙ - ΚΟΡΩΠΙΟΝ	480054.565	4184344.661
25	6465/8	ΑΘΗΝΑΙ - ΚΟΡΩΠΙΟΝ	480061.265	4184337.966
26	6465/8	ΑΘΗΝΑΙ - ΚΟΡΩΠΙΟΝ	480065.131	4184329.235
27	6465/8	ΑΘΗΝΑΙ - ΚΟΡΩΠΙΟΝ	480068.268	4184319.691
28	6465/8	ΑΘΗΝΑΙ - ΚΟΡΩΠΙΟΝ	480070.576	4184309.766
29	6465/8	ΑΘΗΝΑΙ - ΚΟΡΩΠΙΟΝ	480073.420	4184293.484
30	6465/8	ΑΘΗΝΑΙ - ΚΟΡΩΠΙΟΝ	480072.265	4184277.779
31	6465/8	ΑΘΗΝΑΙ - ΚΟΡΩΠΙΟΝ	480070.259	4184264.773
32	6465/8	ΑΘΗΝΑΙ - ΚΟΡΩΠΙΟΝ	480064.037	4184253.599
33	6465/8	ΑΘΗΝΑΙ - ΚΟΡΩΠΙΟΝ	480051.478	4184240.620
34	6465/8	ΑΘΗΝΑΙ - ΚΟΡΩΠΙΟΝ	480047.153	4184238.406
35	6465/8	ΑΘΗΝΑΙ - ΚΟΡΩΠΙΟΝ	480014.142	4184211.003
36	6465/8	ΑΘΗΝΑΙ - ΚΟΡΩΠΙΟΝ	480008.542	4184219.440
37	6465/8	ΑΘΗΝΑΙ - ΚΟΡΩΠΙΟΝ	480004.546	4184234.604
38	6465/8	ΑΘΗΝΑΙ - ΚΟΡΩΠΙΟΝ	480014.546	4184238.919
39	6465/8	ΑΘΗΝΑΙ - ΚΟΡΩΠΙΟΝ	480009.540	4184252.203
40	6465/8	ΑΘΗΝΑΙ - ΚΟΡΩΠΙΟΝ	480006.950	4184253.583
41	6465/8	ΑΘΗΝΑΙ - ΚΟΡΩΠΙΟΝ	480000.185	4184254.207
42	6465/8	ΑΘΗΝΑΙ - ΚΟΡΩΠΙΟΝ	480002.577	4184265.959
43	6465/8	ΑΘΗΝΑΙ - ΚΟΡΩΠΙΟΝ	479997.064	4184268.560
44	6465/8	ΑΘΗΝΑΙ - ΚΟΡΩΠΙΟΝ	479988.632	4184269.288
45	6465/8	ΑΘΗΝΑΙ - ΚΟΡΩΠΙΟΝ	479981.555	4184262.215
46	6465/8	ΑΘΗΝΑΙ - ΚΟΡΩΠΙΟΝ	479977.323	4184264.168
47	6465/8	ΑΘΗΝΑΙ - ΚΟΡΩΠΙΟΝ	479988.088	4184321.715
48	6465/8	ΑΘΗΝΑΙ - ΚΟΡΩΠΙΟΝ	479989.472	4184330.850
49	6465/8	ΑΘΗΝΑΙ - ΚΟΡΩΠΙΟΝ	479995.155	4184333.787
50	6465/8	ΑΘΗΝΑΙ - ΚΟΡΩΠΙΟΝ	479996.965	4184328.978
51	6465/8	ΑΘΗΝΑΙ - ΚΟΡΩΠΙΟΝ	480016.534	4184338.028
52	6465/8	ΑΘΗΝΑΙ - ΚΟΡΩΠΙΟΝ	480013.722	4184341.979
53	6465/8	ΑΘΗΝΑΙ - ΚΟΡΩΠΙΟΝ	480016.843	4184351.340
54	6465/8	ΑΘΗΝΑΙ - ΚΟΡΩΠΙΟΝ	480014.661	4184359.973
55	6465/8	ΑΘΗΝΑΙ - ΚΟΡΩΠΙΟΝ	480007.999	4184366.005
56	6465/8	ΑΘΗΝΑΙ - ΚΟΡΩΠΙΟΝ	479999.254	4184370.319
57	6465/8	ΑΘΗΝΑΙ - ΚΟΡΩΠΙΟΝ	479975.946	4184363.996
58	6465/8	ΑΘΗΝΑΙ - ΚΟΡΩΠΙΟΝ	479983.432	4184375.589
20	6465/8	ΑΘΗΝΑΙ - ΚΟΡΩΠΙΟΝ	479994.123	4184384.831

Ζώνη Α2 αρχ/κού χώρου στην περιοχή της Βουλιαγμένης, ΚΣΤ' ΕΠΚΑ

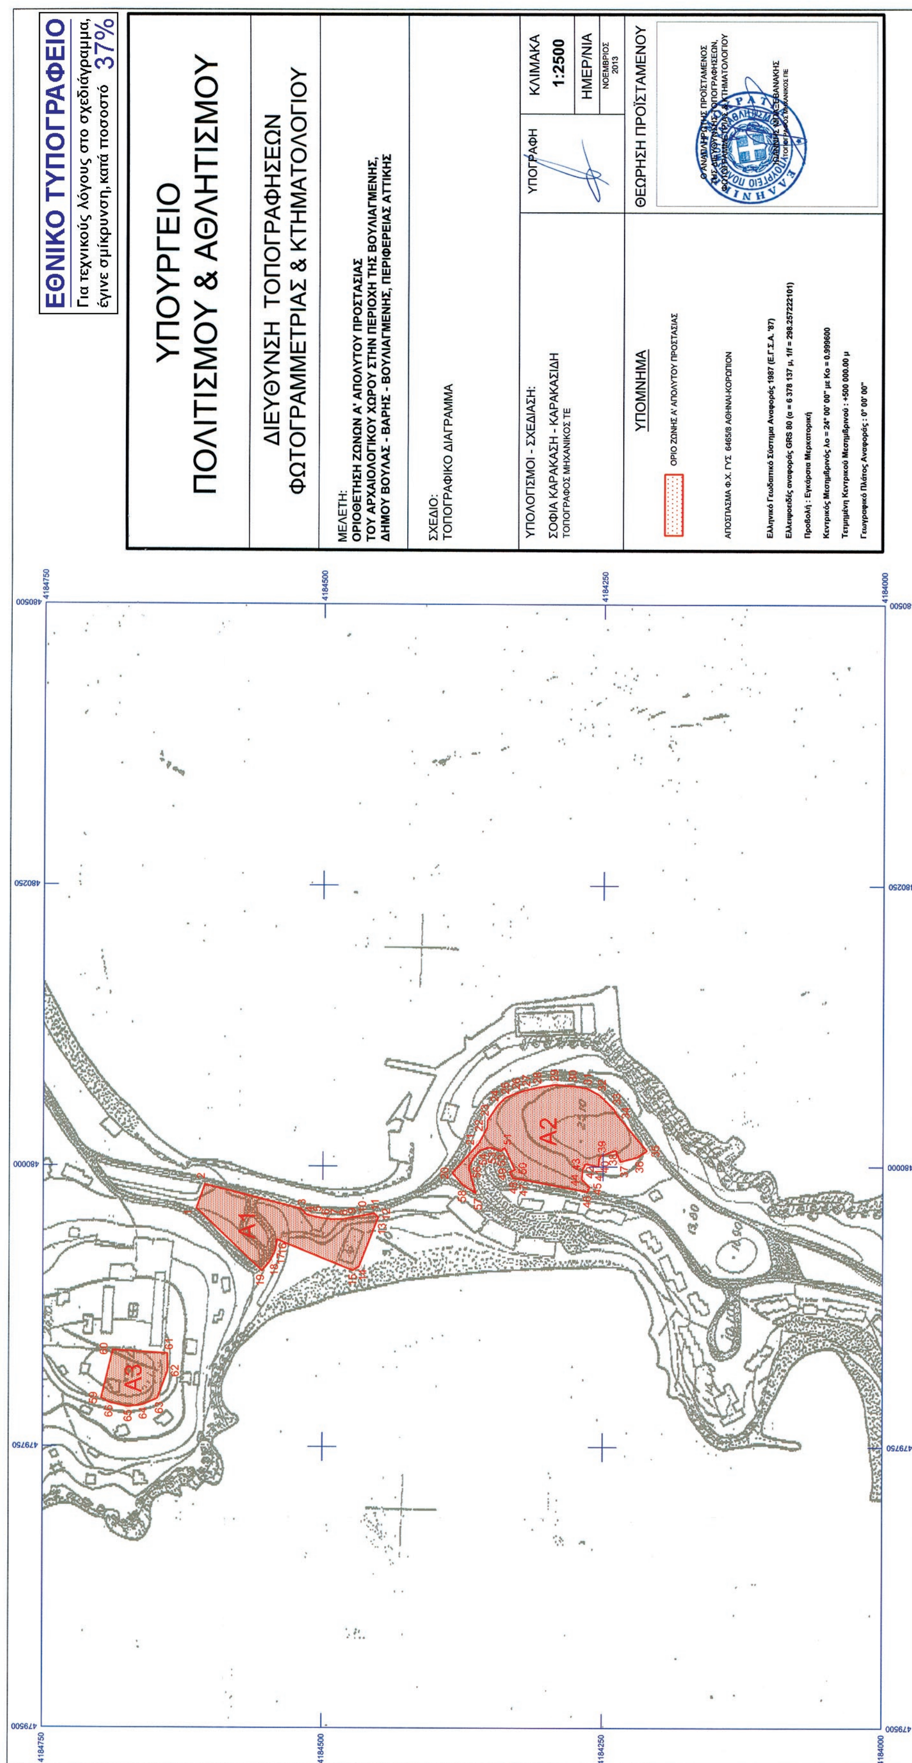
ΕΘΝΙΚΟ ΤΥΠΟΓΡΑΦΕΙΟ
Για τεχνικούς λόγους στο σχεδιάγραμμα, έγινε σμίκρυνση, κατά ποσοστό 37%
ΥΠΟΥΡΓΕΙΟ ΠΟΛΙΤΙΣΜΟΥ & ΑΘΛΗΤΙΣΜΟΥ
ΔΙΕΥΘΥΝΣΗ ΤΟΠΟΓΡΑΦΗΣΕΩΝ ΦΩΤΟΓΡΑΜΜΕΤΡΙΑΣ & ΚΤΗΜΑΤΟΛΟΓΙΟΥ
ΜΕΛΕΤΗ:
ΟΡΙΟΘΕΤΗΣΗ ΖΩΝΩΝ Α' ΑΠΟΛΥΤΟΥ ΠΡΟΣΤΑΣΙΑΣ
ΤΟΥ ΑΡΧΑΙΟΛΟΓΙΚΟΥ ΧΩΡΟΥ ΣΤΗΝ ΠΕΡΙΟΧΗ ΤΗΣ ΒΟΥΛΙΑΓΜΕΝΗΣ,
ΔΗΜΟΥ ΒΟΥΛΑΣ - ΒΑΡΗΣ - ΒΟΥΛΙΑΓΜΕΝΗΣ, ΠΕΡΙΦΕΡΕΙΑΣ ΑΤΤΙΚΗΣ
ΣΧΕΔΙΟ:
ΤΟΠΟΓΡΑΦΙΚΟ ΔΙΑΓΡΑΜΜΑ
ΥΠΟΛΟΓΙΣΜΟΙ - ΣΧΕΔΙΑΣΗ:
ΣΟΦΙΑ ΚΑΡΑΚΑΣΗ - ΚΑΡΑΚΑΣΙΔΗ
ΤΟΠΟΓΡΑΦΟΣ ΜΗΧΑΝΙΚΟΣ ΤΕ
ΥΠΟΓΡΑΦΗ
ΚΛΙΜΑΚΑ
1:2500
ΗΜΕΡ/ΝΙΑ
ΝΟΕΜΒΡΙΟΣ 2013
ΥΠΟΜΝΗΜΑ
ΟΡΙΟ ΖΩΝΗΣ Α' ΑΠΟΛΥΤΟΥ ΠΡΟΣΤΑΣΙΑΣ
ΑΠΟΣΠΑΣΜΑ Φ.Χ. ΓΥΣ 6465/8 ΑΘΗΝΑΙ-ΚΟΡΩΠΙΟΝ
Ελληνικό Γεωδαιτικό Σύστημα Αναφοράς 1987 (Ε.Γ.Σ.Α. '87)
Ελλειψοειδές αναφοράς GRS 80 (α = 6 378 137 μ, 1/f = 298.257222101)
Προβολή : Εγκάρσια Μερκατορική
Κεντρικός Μεσημβρινός λο = 24° 00' 00" με Κο = 0.999600
Τετμημένη Κεντρικού Μεσημβρινού : +500 000.00 μ
Γεωγραφικό Πλάτος Αναφοράς : 0° 00' 00"
ΘΕΩΡΗΣΗ ΠΡΟΪΣΤΑΜΕΝΟΥ
Ο ΑΝΑΠΛΗΡΩΤΗΣ ΠΡΟΪΣΤΑΜΕΝΟΣ
ΤΗΣ ΔΙΕΥΘΥΝΣΗΣ ΤΟΠΟΓΡΑΦΗΣΕΩΝ,
ΦΩΤΟΓΡΑΜΜΕΤΡΙΑΣ & ΚΤΗΜΑΤΟΛΟΓΙΟΥ
ΙΩΑΝΝΗΣ ΜΠΑΞΕΒΑΝΑΚΗΣ
ΤΟΠΟΓΡΑΦΟΣ ΜΗΧΑΝΙΚΟΣ ΠΕ
A1
A2
A3
4184750
4184500
4184250
4184000
479500
479750
480000
480250
480500

ΕΘΝΙΚΟ ΤΥΠΟΓΡΑΦΕΙΟ

ΕΦΗΜΕΡΙΣ ΤΗΣ ΚΥΒΕΡΝΗΣΕΩΣ

ΤΙΜΗ ΠΩΛΗΣΗΣ ΦΥΛΛΩΝ ΤΗΣ ΕΦΗΜΕΡΙΔΑΣ ΤΗΣ ΚΥΒΕΡΝΗΣΕΩΣ

Σε έντυπη μορφή:

- Για τα Φ.Ε.Κ. από 1 έως 16 σελίδες σε 1 € προσαυξανόμενη κατά 0,20 € για κάθε επιπλέον οκτασέλιδο ή μέρος αυτού.
- Για τα φωτοαντίγραφα Φ.Ε.Κ. σε 0,15 € ανά σελίδα.

Σε μορφή DVD/CD:

Τεύχος	Ετήσια έκδοση	Τριμηνιαία έκδοση	Μηνιαία έκδοση
Α΄	150 €	40 €	15 €
Β΄	300 €	80 €	30 €
Γ΄	50 €	-	-
Υ.Ο.Δ.Δ.	50 €	-	-
Δ΄	110 €	30 €	-

Τεύχος	Ετήσια έκδοση	Τριμηνιαία έκδοση	Μηνιαία έκδοση
Α.Α.Π.	110 €	30 €	-
Ε.Β.Ι.	100 €	-	-
Α.Ε.Δ.	5 €	-	-
Δ.Δ.Σ.	200 €	-	20 €
Α.Ε.-Ε.Π.Ε.	-	-	100 €

- Η τιμή πώλησης μεμονωμένων Φ.Ε.Κ. σε μορφή cd-rom από εκείνα που διατίθενται σε ψηφιακή μορφή και μέχρι 100 σελίδες, σε 5 € προσαυξανόμενη κατά 1 € ανά 50 σελίδες.

ΕΤΗΣΙΕΣ ΣΥΝΔΡΟΜΕΣ Φ.Ε.Κ.

Τεύχος	Έντυπη μορφή
Α΄	225 €
Β΄	320 €
Γ΄	65 €
Υ.Ο.Δ.Δ.	65 €

Τεύχος	Έντυπη μορφή
Δ΄	160 €
Α.Α.Π.	160 €
Ε.Β.Ι.	65 €
Α.Ε.Δ.	10 €

Τεύχος	Έντυπη μορφή
Α.Ε.-Ε.Π.Ε.	2.250 €
Δ.Δ.Σ.	225 €
Α.Σ.Ε.Π.	70 €
Ο.Π.Κ.	-

- Το τεύχος Α.Σ.Ε.Π. (έντυπη μορφή) θα αποστέλλεται σε συνδρομητές ταχυδρομικά, με την επιβάρυνση των 70 €, ποσό το οποίο αφορά τα ταχυδρομικά έξοδα.

- Η καταβολή γίνεται σε όλες τις Δημόσιες Οικονομικές Υπηρεσίες (Δ.Ο.Υ.). Το πρωτότυπο διπλότυπο (έγγραφο αριθμ. πρωτ. 9067/28.2.2005 2η Υπηρεσία Επιτρόπου Ελεγκτικού Συνεδρίου) με φροντίδα των ενδιαφερομένων, πρέπει να αποστέλλεται ή να κατατίθεται στο Εθνικό Τυπογραφείο (Καποδιστρίου 34, Τ.Κ. 104 32 Αθήνα).
- Σημειώνεται ότι φωτοαντίγραφα διπλοτύπων, ταχυδρομικές Επιταγές για την εξόφληση της συνδρομής, δεν γίνονται δεκτά και θα επιστρέφονται.
- Οι οργανισμοί τοπικής αυτοδιοίκησης, τα νομικά πρόσωπα δημοσίου δικαίου, τα μέλη της Ένωσης Ιδιοκτητών Ημερησίου Τύπου Αθηνών και Επαρχίας, οι τηλεοπτικοί και ραδιοφωνικοί σταθμοί, η Ε.Σ.Η.Ε.Α, τα τριτοβάθμια συνδικαλιστικά όργανα και οι τριτοβάθμιες επαγγελματικές ενώσεις δικαιούνται έκπτωσης πενήντα τοις εκατό (50%) επί της ετήσιας συνδρομής.
- Το ποσό υπέρ ΤΑ.Π.Ε.Τ. (5% επί του ποσού συνδρομής), καταβάλλεται ολόκληρο (Κ.Α.Ε. 3512) και υπολογίζεται πριν την έκπτωση.
- Στην Ταχυδρομική συνδρομή του τεύχους Α.Σ.Ε.Π. δεν γίνεται έκπτωση.

Πληροφορίες για δημοσιεύματα που καταχωρίζονται στα Φ.Ε.Κ. στο τηλ.: 210 5279000.
Φωτοαντίγραφα παλαιών Φ.Ε.Κ.: τηλ.: 210 8220885.

Τα φύλλα όλων των τευχών της Εφημερίδας της Κυβερνήσεως διατίθενται δωρεάν σε ηλεκτρονική μορφή από την ιστοσελίδα του Εθνικού Τυπογραφείου (www.et.gr)

Ηλεκτρονική Διεύθυνση: http://www.et.gr - e-mail: webmaster.et@et.gr

ΟΙ ΥΠΗΡΕΣΙΕΣ ΕΞΥΠΗΡΕΤΗΣΗΣ ΠΟΛΙΤΩΝ ΛΕΙΤΟΥΡΓΟΥΝ ΚΑΘΗΜΕΡΙΝΑ ΑΠΟ 08:00 ΜΕΧΡΙ 13:30



ΑΠΟ ΤΟ ΕΘΝΙΚΟ ΤΥΠΟΓΡΑΦΕΙΟ

ΚΑΠΟΔΙΣΤΡΙΟΥ 34 * ΑΘΗΝΑ 104 32 * ΤΗΛ. 210 52 79 000 * FAX 210 52 21 004